



『陸軍「新虎山訓練場」場區聯絡道A段用地取得』

工程用地範圍


公有土地

私有土地

一段界線

S: 1/100

地段：關廟區埤子頭段、下湖段；新化區頂山腳段

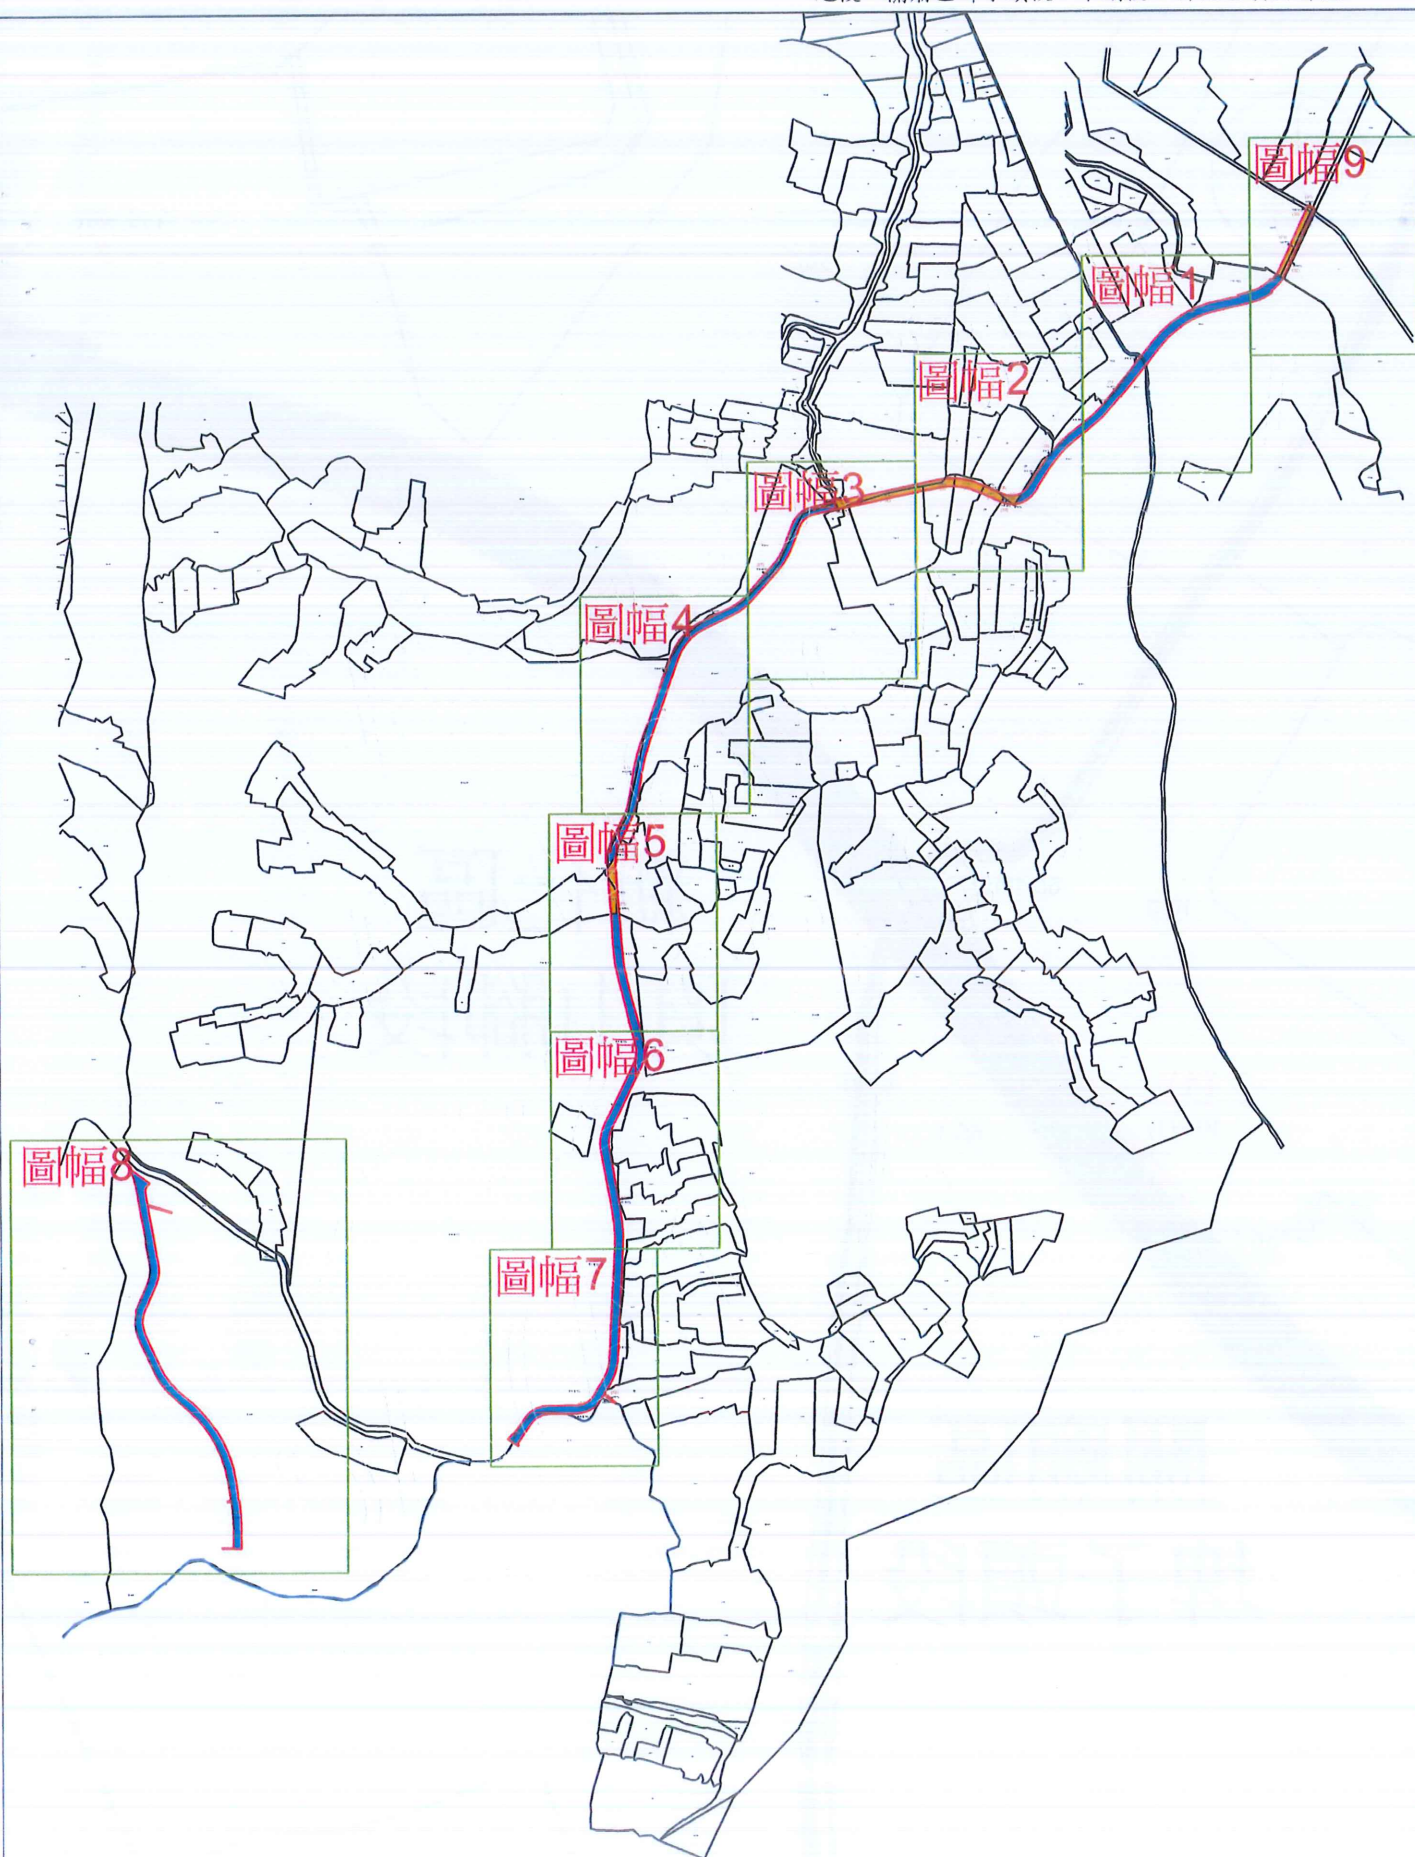



『陸軍「新虎山訓練場」場區聯絡道A段用地取得』

工程用地範圍

公有土地

私有土地

一段界線

S: 1/100

地段：關廟區埤子頭段、下湖段；新化區頂山腳段





『陸軍「新虎山訓練場」場區聯絡道A段用地取得』

工程用地範圍 公有土地 私有土地 一段界線 S: 1/100

地段：關廟區埤子頭段、下湖段；新化區頂山腳段






『陸軍「新虎山訓練場」場區聯絡道A段用地取得』

工程用地範圍 公有土地 私有土地 一段界線 S: 1/100

地段：關廟區埤子頭段、下湖段；新化區頂山腳段

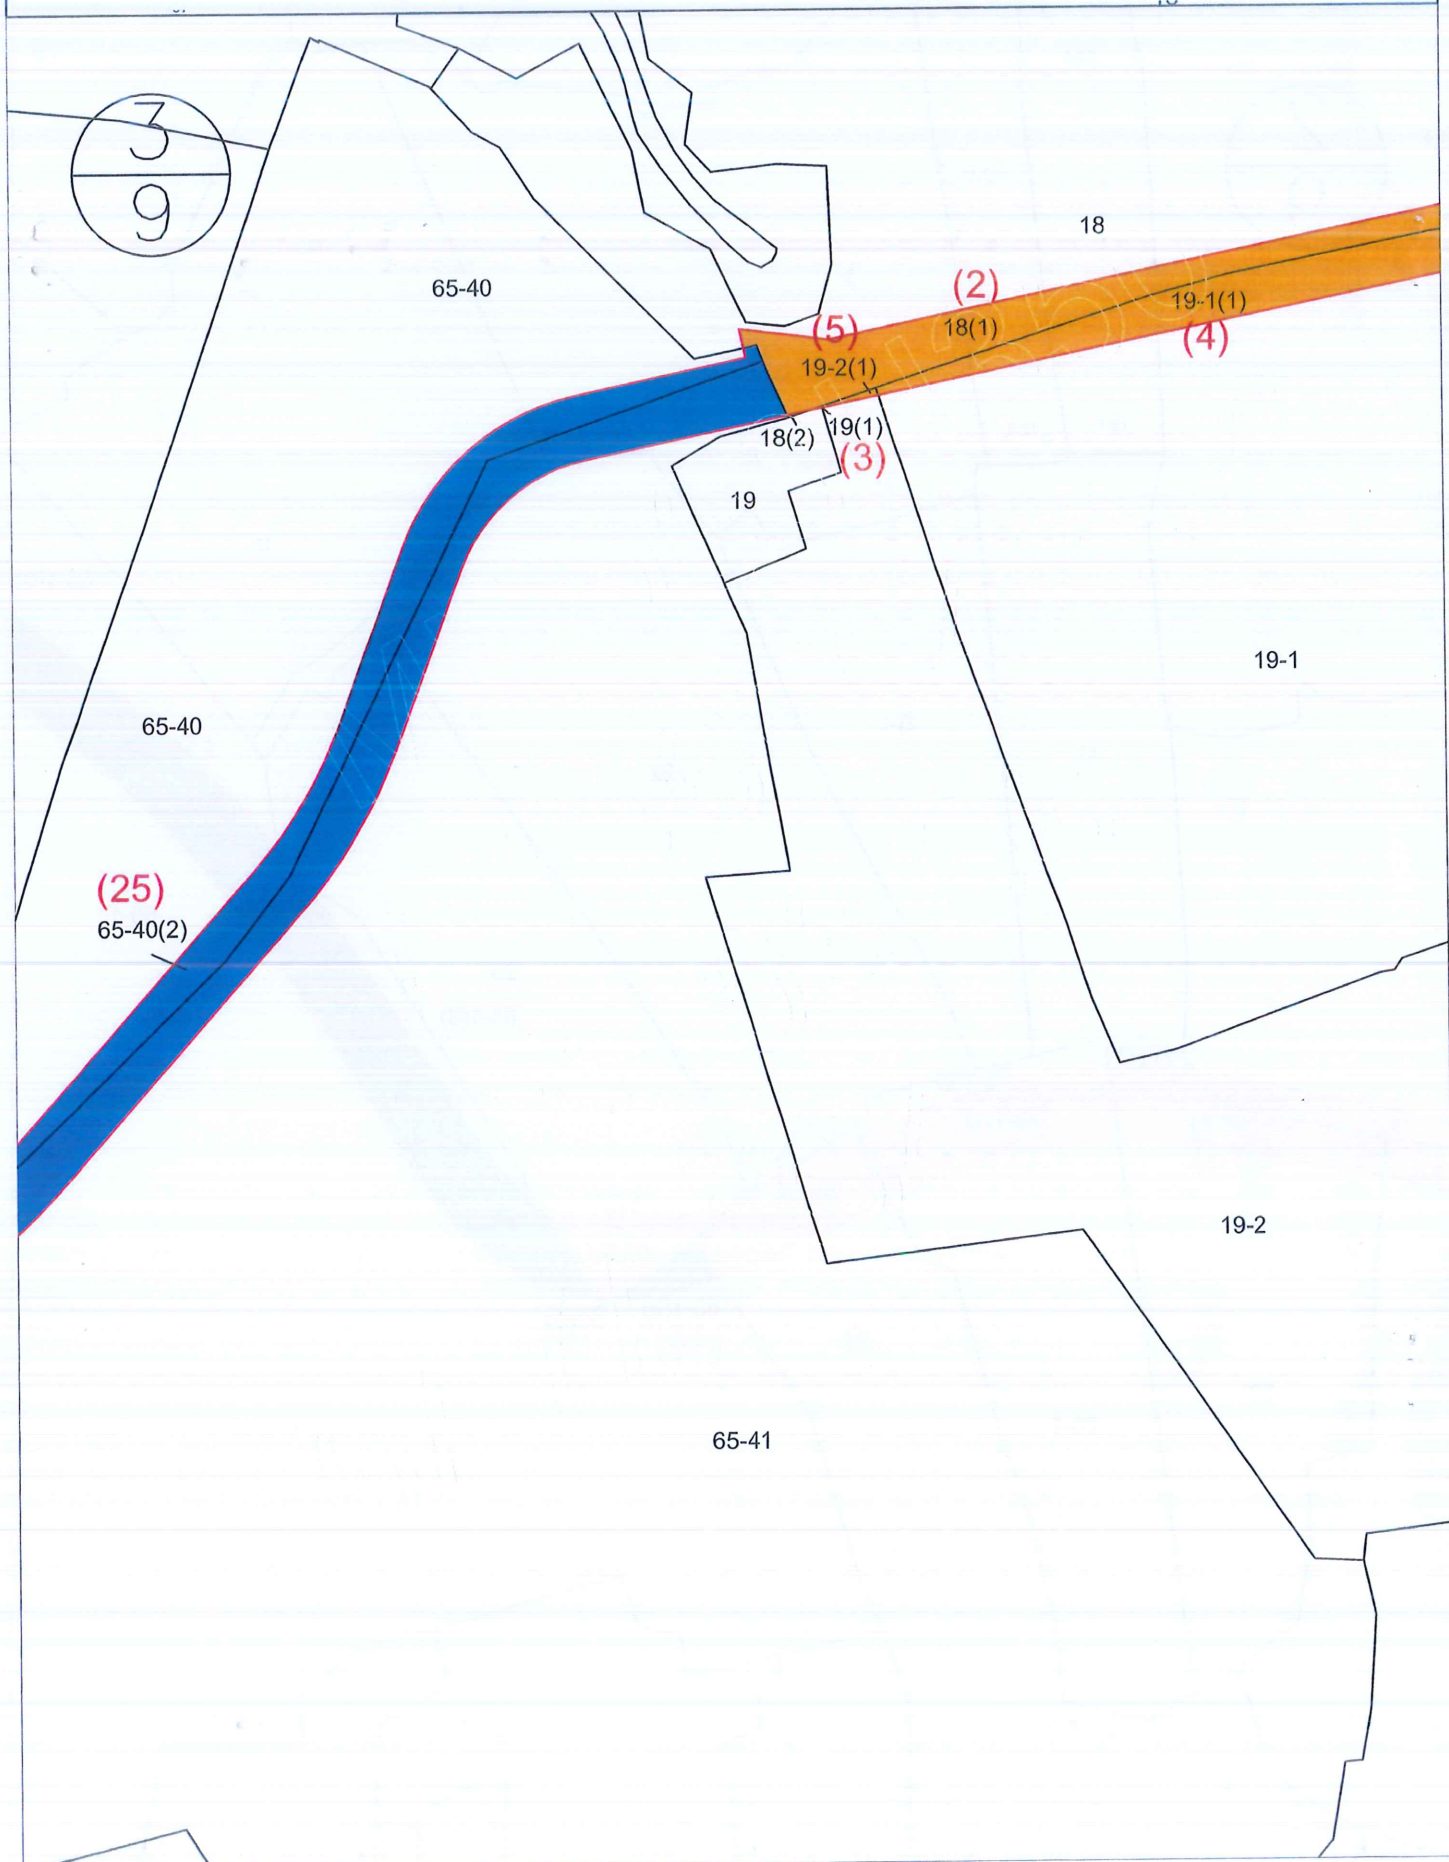




『陸軍「新虎山訓練場」場區聯絡道A段用地取得』

工程用地範圍 公有土地 私有土地 一段界線 S: 1/100

地段：關廟區埤子頭段、下湖段；新化區頂山腳段

4
9

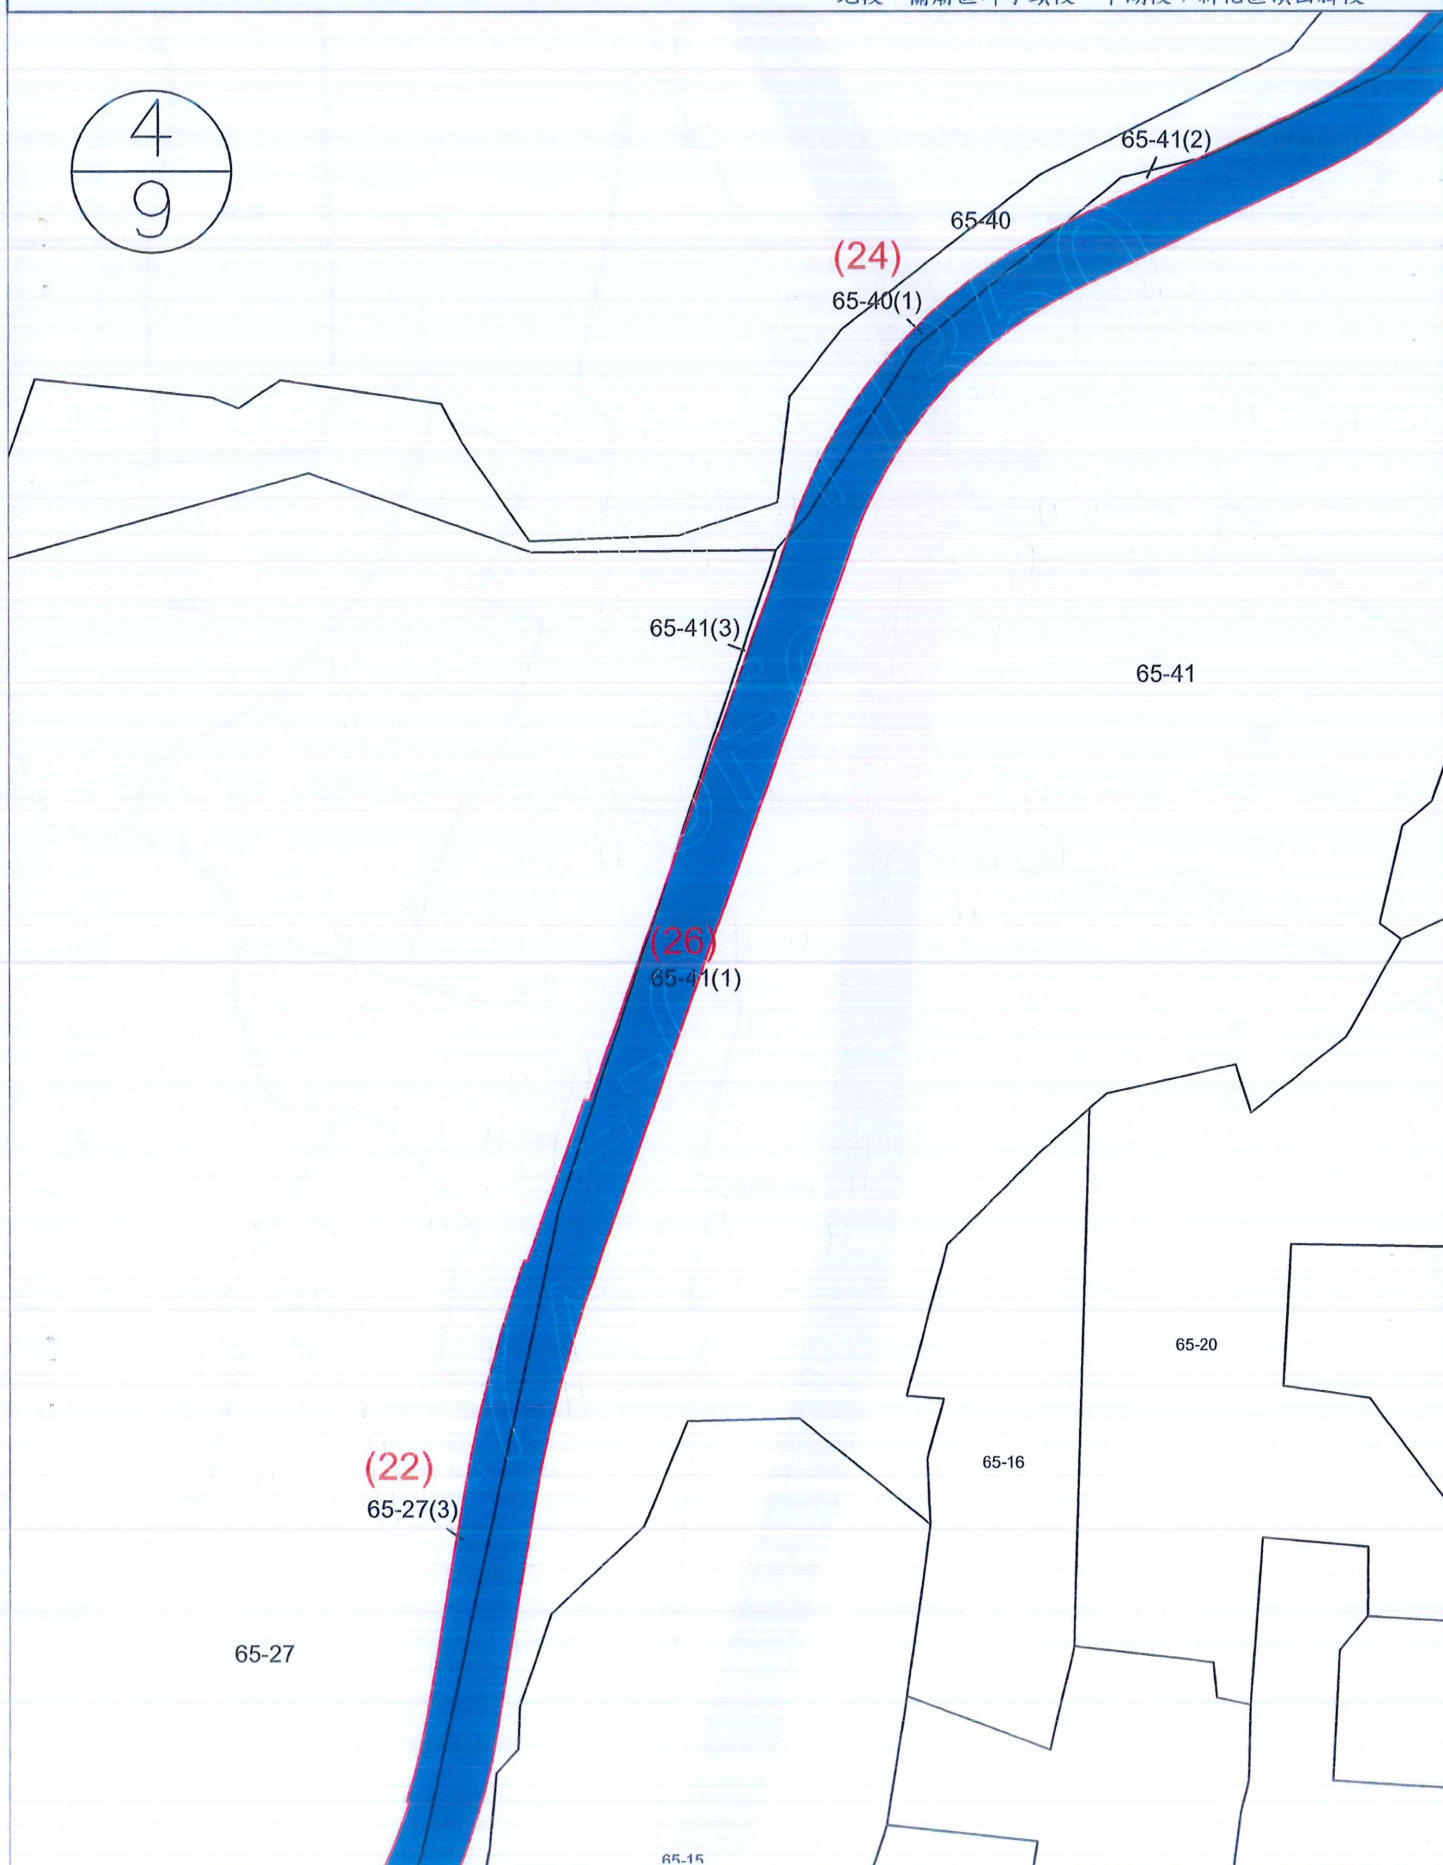



『陸軍「新虎山訓練場」場區聯絡道A段用地取得』

工程用地範圍

公有土地


私有土地

一段界線

S: 1/100

地段：關廟區埤子頭段、下湖段；新化區頂山腳段

5
9

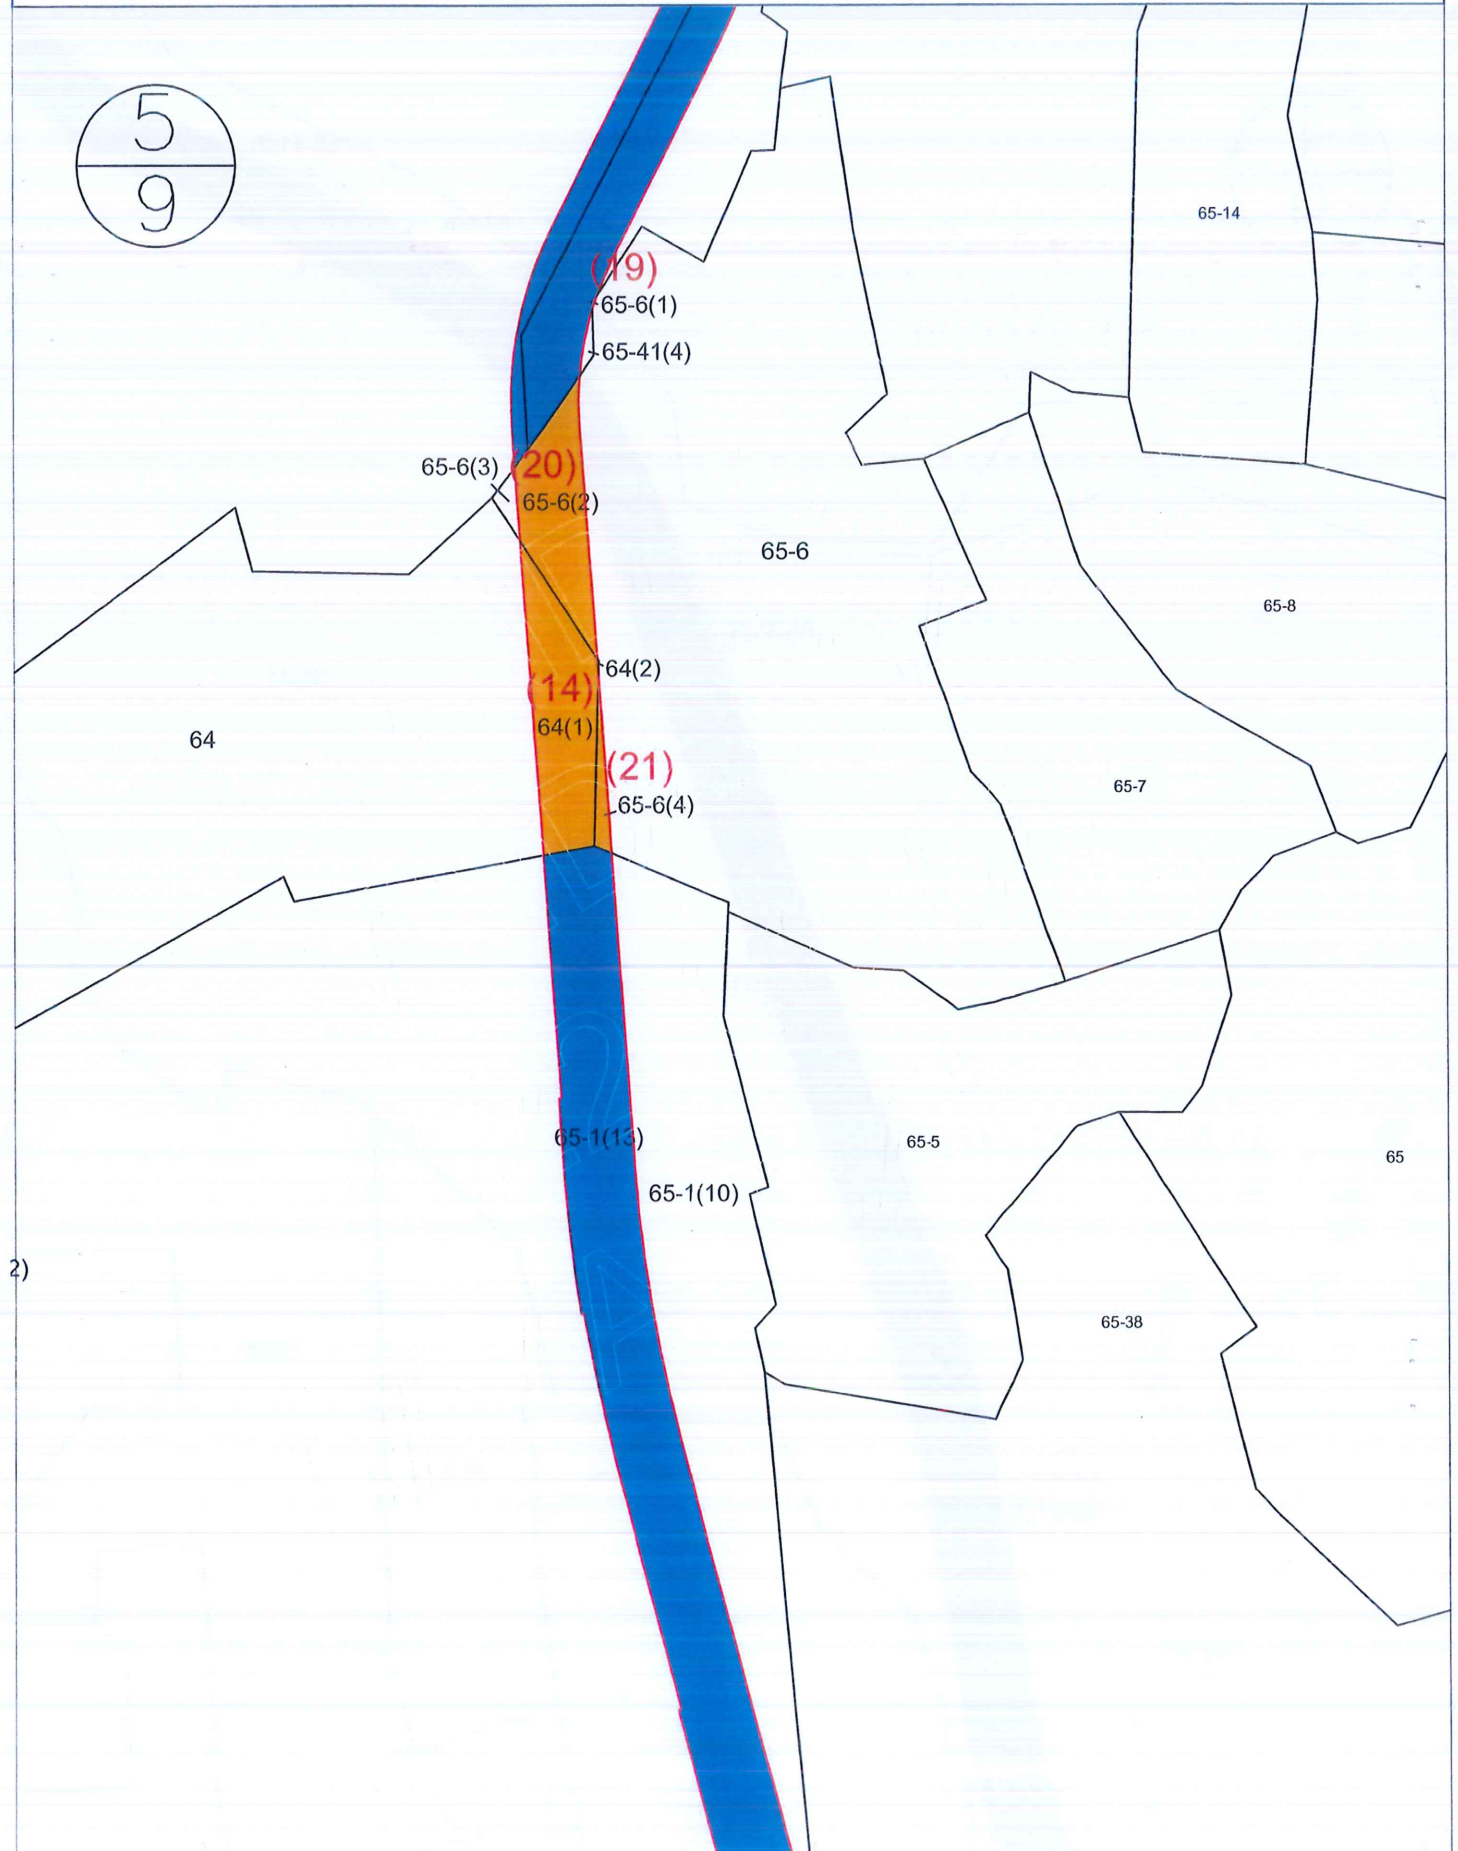



『陸軍「新虎山訓練場」場區聯絡道A段用地取得』

工程用地範圍


公有土地

私有土地

一段界線

S: 1/100

地段：關廟區埤子頭段、下湖段；新化區頂山腳段

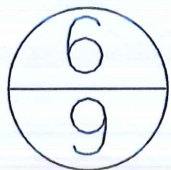

65-1(12)

(23)

65-38(1)

65-38

65-1(13)

53

52-13

52-12

52-11

(13)

52-10(1)

52-10


52-9



『陸軍「新虎山訓練場」場區聯絡道A段用地取得』

工程用地範圍 公有土地 私有土地 一段界線 S: 1/100

地段：關廟區埤子頭段、下湖段；新化區頂山腳段

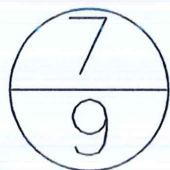

關廟區
埤子頭段

關廟區
下湖段





『陸軍「新虎山訓練場」場區聯絡道A段用地取得』

工程用地範圍 公有土地 私有土地 一段界線 S: 1/100

地段：關廟區埤子頭段、下湖段；新化區頂山腳段

