


## 徵收土地圖說

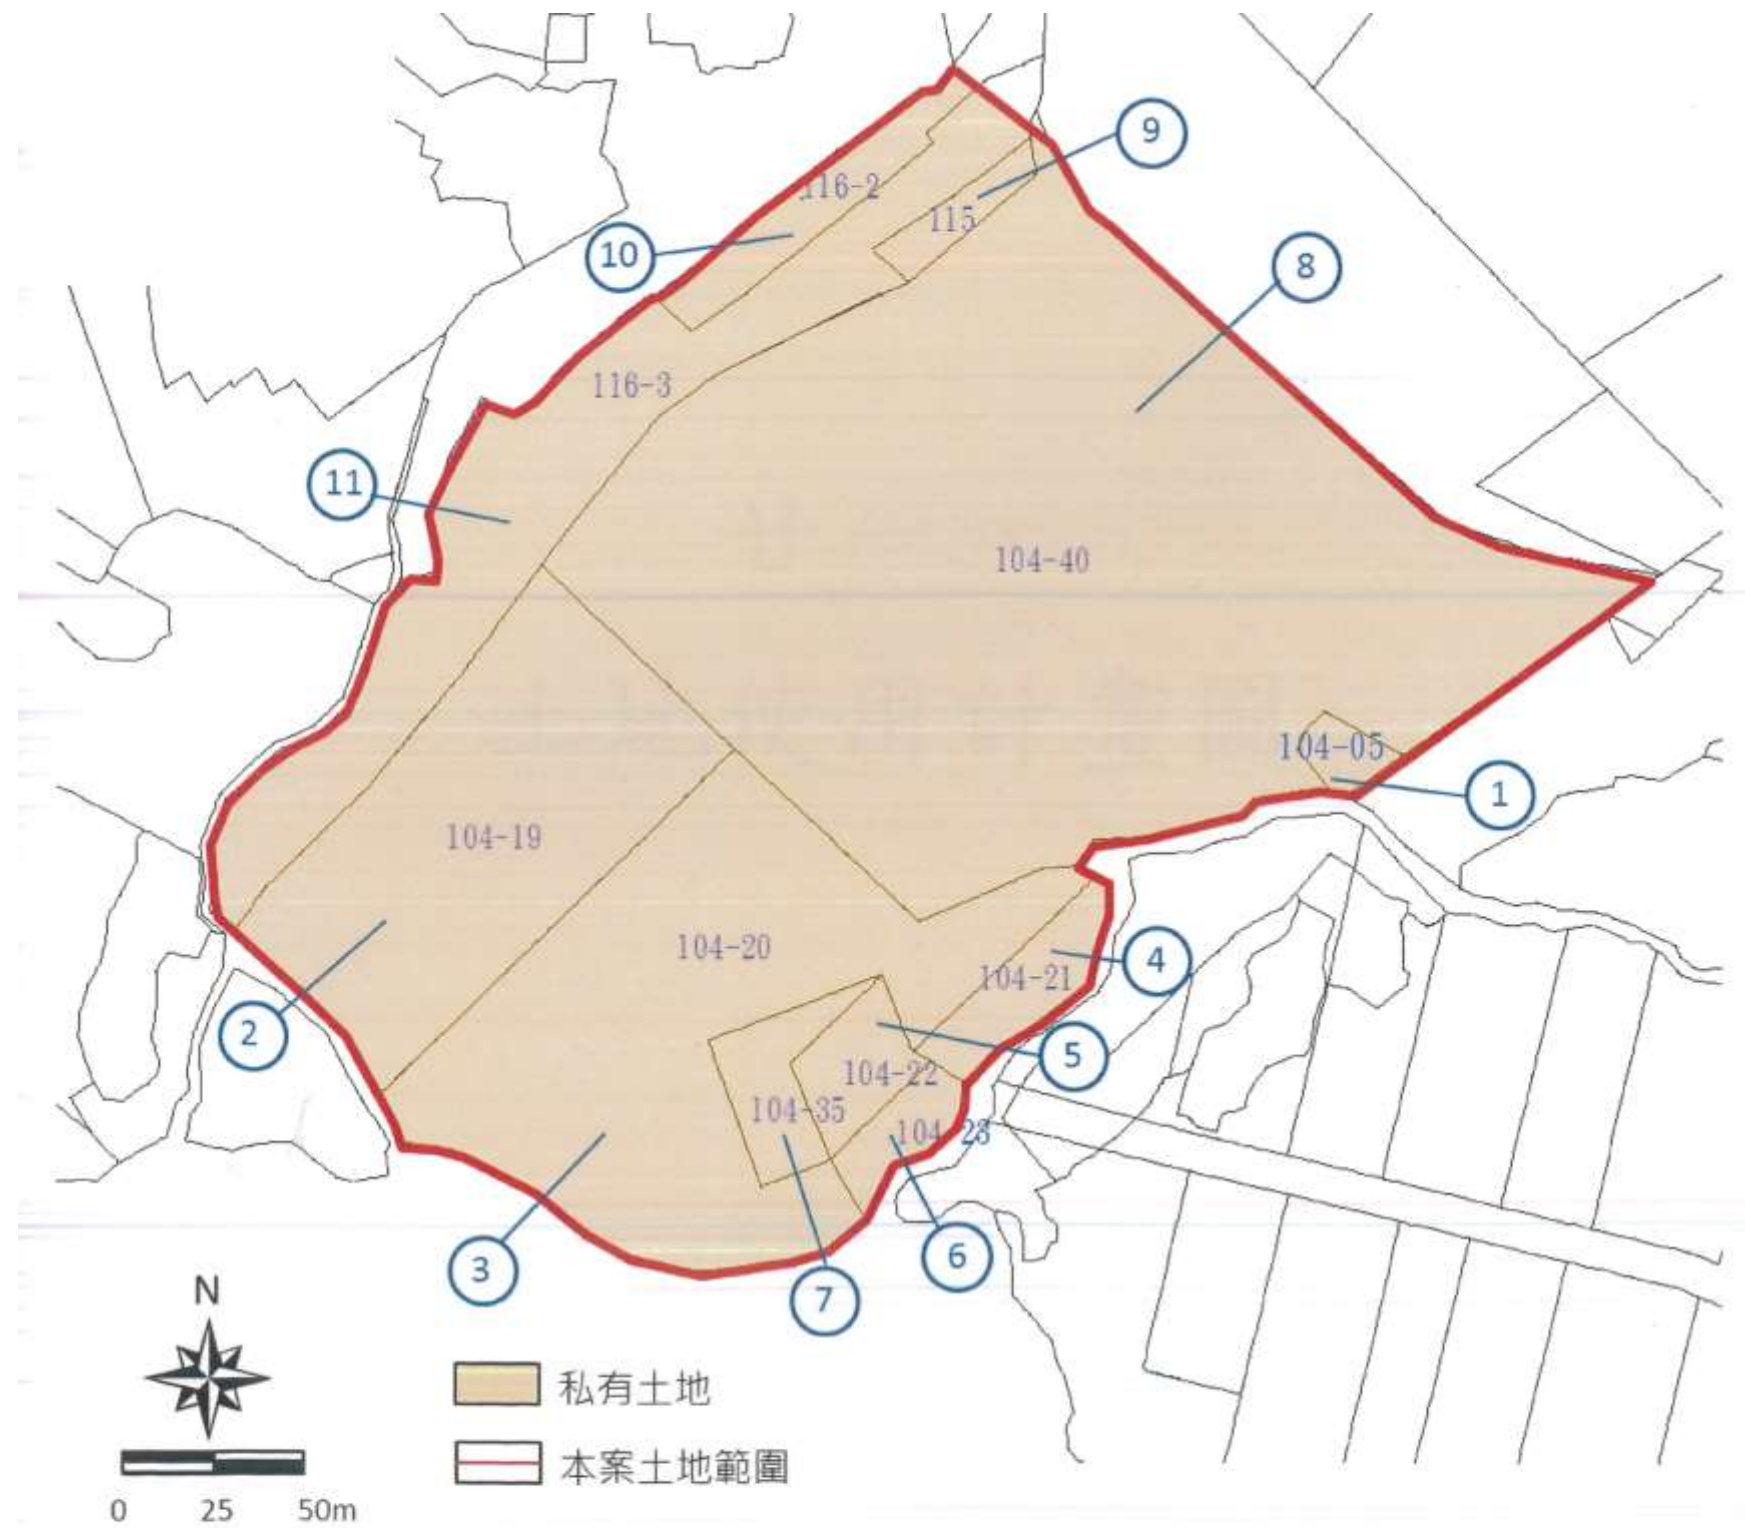

備註：案內編號 9 至 11 土地，經部分共有人同意以價購取得，各該土地以協議價購取得持分分別為 829/1,200、251/300、7/10。

## 徵收土地清冊

工程名稱：新北市三芝區港平營區遷建案工程

| 鄉鎮市區 | 段   | 小段    | 地號        | 面積(公頃) | 徵收面積(公頃) | 徵收補償價格(元/平方公尺) |
|------|-----|-------|-----------|--------|----------|----------------|
| 三芝區  | 後厝段 | 大片頭小段 | 0116-0002 | 0.1341 | 0.1341   | 5534           |
| 三芝區  | 後厝段 | 大片頭小段 | 0116-0003 | 0.6764 | 0.6764   | 5739           |
| 三芝區  | 後厝段 | 大片頭小段 | 0104-0035 | 0.094  | 0.094    | 5227           |
| 三芝區  | 後厝段 | 大片頭小段 | 0104-0040 | 2.9189 | 2.9189   | 5739           |
| 三芝區  | 後厝段 | 大片頭小段 | 0115-0000 | 0.0485 | 0.0485   | 5534           |
| 三芝區  | 後厝段 | 大片頭小段 | 0104-0021 | 0.0951 | 0.0951   | 5739           |
| 三芝區  | 後厝段 | 大片頭小段 | 0104-0022 | 0.0863 | 0.0863   | 17627          |
| 三芝區  | 後厝段 | 大片頭小段 | 0104-0023 | 0.0584 | 0.0584   | 5227           |
| 三芝區  | 後厝段 | 大片頭小段 | 0104-0005 | 0.033  | 0.033    | 22444          |
| 三芝區  | 後厝段 | 大片頭小段 | 0104-0019 | 0.7848 | 0.7848   | 5739           |
| 三芝區  | 後厝段 | 大片頭小段 | 0104-0020 | 1.0684 | 1.0684   | 5739           |